


5.5 SCHALTPLAN

SCHALTPLAN ELEKTRISCHE VERDRÄHTUNG FÜR SOLIS-20

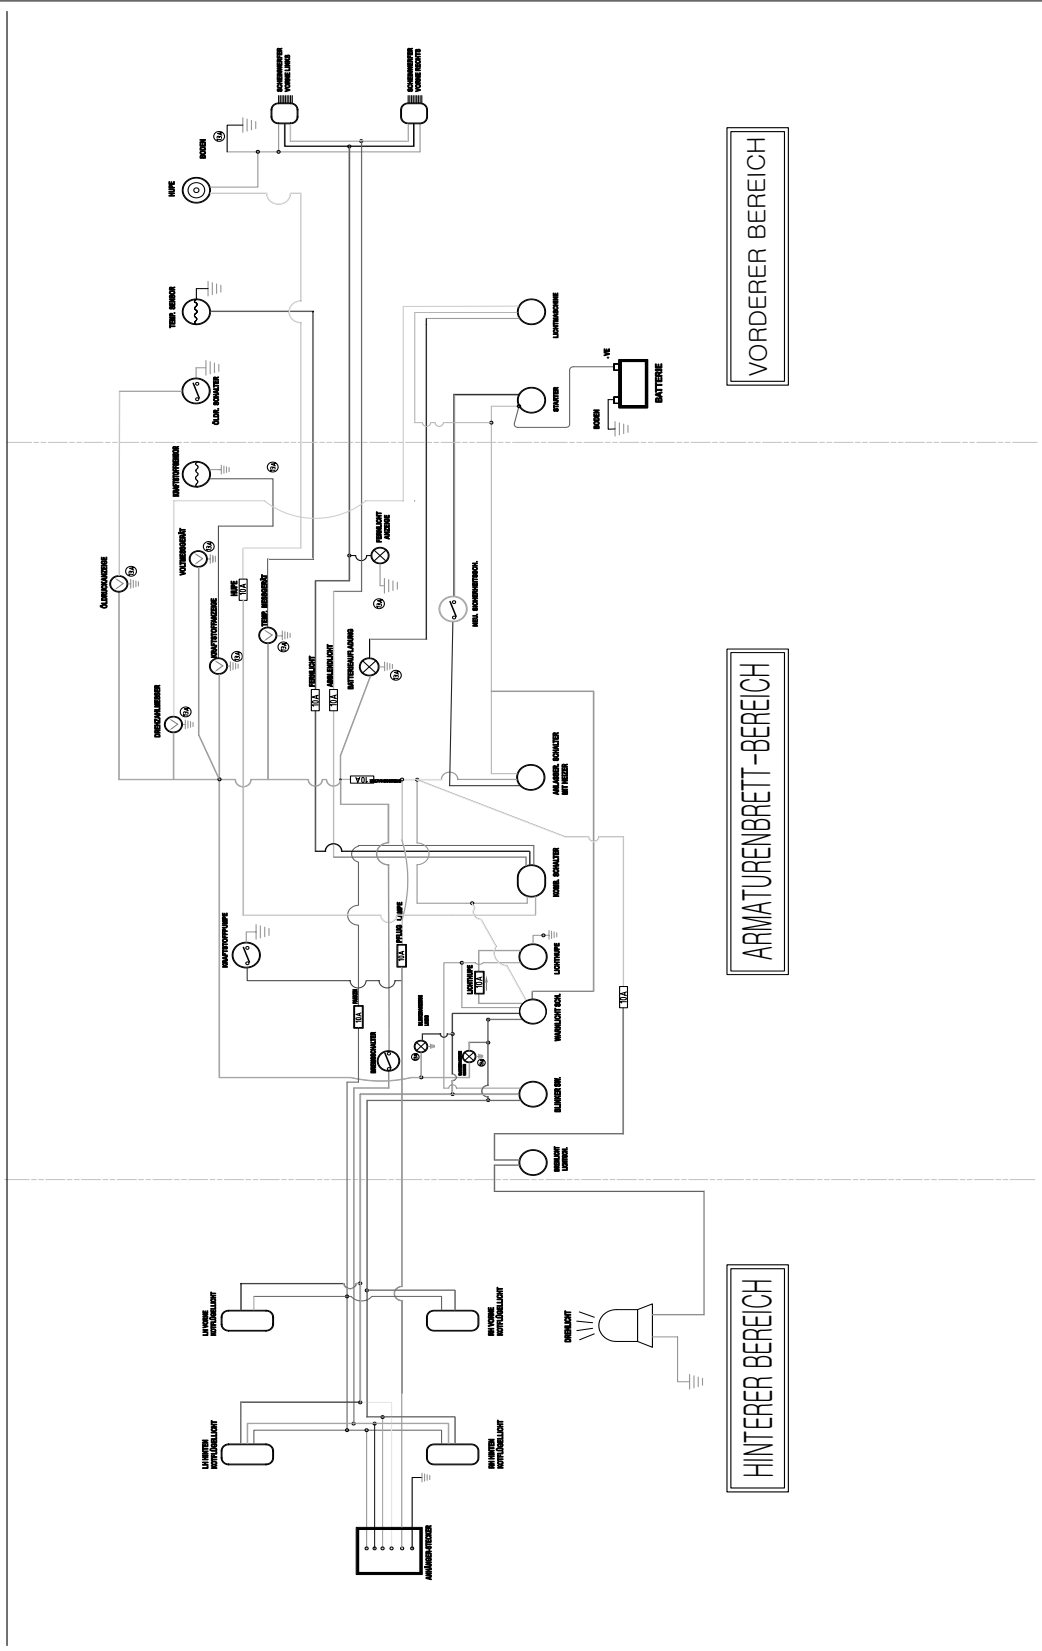

5.5 SCHALTPLAN

